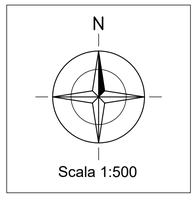

PLANIMETRIA SU BASE ORTOFOTO

OPERE DI E-DISTRIBUZIONE
OPERE UTENTE

LEGEND / LEGENDA:
MAGNETIC FIELD STRENGHT / INTENSITÀ DEL CAMPO MAGNETICO

>3 µT

<3 µT

CONSTRAINTS / LIMITI:
- Maximum field level allowed / Limite massimo ammesso: 100 µT
- Warning threshold / Soglia di attenzione: 10 µT
- Quality target / Obiettivo qualità: 3 µT

Note / Nota: approximate field development / andamento indicativo del campo

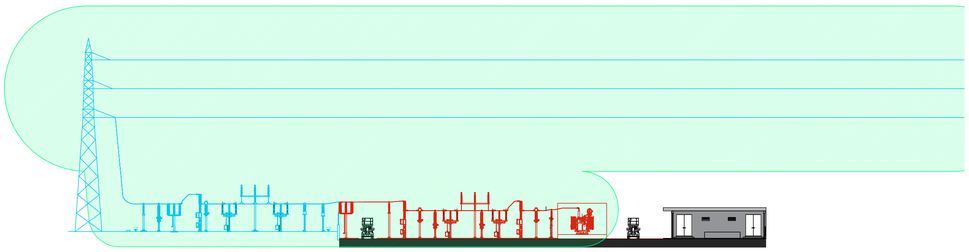

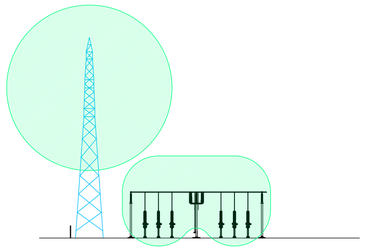

Firmato digitalmente da:
PAOLA ENRICA FIORINI
Data: 28/10/2026 12:45:27

NOTE GENERALI
1. Il presente documento è valido solo per il progetto di "Disciplina".
2. Per la corretta interpretazione del disegno è necessaria la lettura congiunta di tutti gli elaborati di progetto inclusi capitolato e BoQ e grafici.
3. Qualsiasi riproduzione, uso o modifica del progetto e dei disegni è strettamente vietata a meno di autorizzazione da parte del progettista, che rimane l'autore e il proprietario morale del progetto.
4. Il progetto è stato sviluppato seguendo strategie di mitigazione dell'impatto acustico che potrebbero subire modifiche a seguito della valutazione previsionale di impatto acustico.
5. Il progetto potrebbe subire modifiche a seguito dell'elaborazione della L10.
6. Tutte le quote sia altimetriche che dimensionali devono essere verificate e accuratamente rilevate in sito a cura dell'appaltatore dei lavori prima dell'esecuzione dei lavori, informare immediatamente la D.L. in caso di difformità.
7. Il progetto è stato sviluppato secondo una strategia antincendio, lo stesso potrebbe subire modifiche a seguito della redazione del Progetto di Prevenzione Incendi. In ogni caso tutti gli attraversamenti di solai o pareti che delimitano compartimenti antincendio, devono essere previste adeguate barriere tagliafiamma in modo da ripristinare la resistenza al fuoco.
8. Il progetto potrà essere oggetto di revisioni a seguito di ricezione commenti degli Enti Comunali alle pratiche amministrative.
9. Tutte le finiture e le colorazioni saranno da campionare e definire con la D.L. Architettonica.
10. Le dog house presenti in copertura sono state sviluppate sulla base del progetto impianti MEP allo stato di definizione corrispondente a RIBA Stage 3 (Developed Design). Pertanto, forma, dimensioni e posizionamento potranno subire variazioni in conseguenza di eventuali modifiche o aggiornamenti del progetto nelle successive fasi di sviluppo e coordinamento. Eventuali adeguamenti di questa tematica saranno in carico del GC e da ricevere approvazione da parte della DL.

GENERAL NOTES:
1. This document is valid only for the "Subject" project.
2. For the correct interpretation of the drawing, it is necessary to read all project included technical specification, BoQ and graphic drawings together.
3. Any reproduction, use or modification of the design and drawings is strictly prohibited unless authorized by the designer, who remains the author and moral owner of the project.
4. The project has been developed following acoustic impact mitigation strategies that may be modified as a result of the Preliminary Predictive Noise Impact Assessment.
5. The project may be changed as a consequence of L10 drawing development.
6. All elevations, both elevational and dimensional, shall be verified and accurately surveyed on site by the work contractor prior to execution of the work, informing the CoW immediately in case of discrepancies.
7. The project has been developed according to a fire strategy, the same may be modified following the development of the Fire Prevention Project. In any way all floor or wall penetrations bordering fire compartments, adequate fire barriers shall be provided so as to restore fire resistance.
8. The project may be subject to revisions following receipt of comments from the Municipal Authorities to the administrative files.
9. All finishes and color will be to be sampled and defined with the Architectural CoW.
10. The dog houses on the roof were developed based on the MEP systems design at the RIBA Stage 3 (Developed Design). Therefore, their shape, size and positioning may be subject to change as a result of any modifications or updates to the design in subsequent stages of development and coordination. Any adjustments in this regard will be the responsibility of the GC and must be approved by the CoW.

REV	DATA / DATE:	DESCRIZIONE / DESCRIPTION:

CIVIL, ARCH. AND MEP DESIGN:
L22DC
L22 DC. è una divisione di:
Lombardini22 S.p.A.
Via Lombardini 22 — 20143 Milano, Italia
T. +39 02 36 59 62 00 — F. +39 02 83 20 13 97
info@l22.it — www.l22.it
Capitale sociale Euro 100 000 i.v.
C.F./P.IVA: 05505600964 — R.E.A. 1827099
Sistema di gestione qualità conforme alla UNI EN ISO 9001:2008 - Certificato Nr. 50 100 8319 da TÜV Italia

HV SUBSTATION DESIGN:
L.IN.E.A srl
Via Puintat, 2 - 33100 Udine
T. 0432 410536 - www.lineaing.com
info@lineaing.com

COMMITTENTE / CLIENT:
savills investment management
SAVILLS INVESTMENT MANAGEMENT SGR S.P.A. - NECTOR FUND
Milano, via San Paolo, n. 7

PROGETTO / PROJECT:
LIN10
Via della Costa, 2, Treviglio (BG)

PROGETTISTA / DESIGNER:
L.IN.E.A. S.r.l. – ING. Erika Livon - Iscritto all'Ordine degli Ingegneri di Udine n°2100
L.IN.E.A. S.r.l. - Via Puintat, 2 - 33100 Udine
tel. 0432 410536 - mail: info@lineaing.com
Ordine degli Ingegneri della Provincia di Udine

OGGETTO / OBJECT:
VALUTAZIONE IMPATTO AMBIENTALE
Ai sensi degli artt. 23-25 del D.Lgs. 152/06

TITOLO / DESCRIPTION:
Planimetria DPA

DISEGNATO DA: DRAWN BY:	CONTROLLATO DA: CHECKED BY:
G.D.V.	E. Livon
DATA/ DATE: Ottobre 2026	SCALA / SCALE: 1:500

NOME FILE / FILE NAME:
4210_ES V DPA 01-Planimetria DPA

COMMESSA / JOB:	FORMATO / SHEET:
4210	A1

TAVOLA / DRAWING:
ES V DPA 01

DATA REV.:	REV.:

© Lombardini22 S.p.A. ES DT (rev.-) (L.663/41 Art.2575)

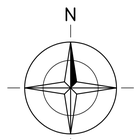

Scala 1:500

PLANIMETRIA SU BASE ORTOFOTO

OPERE DI E-DISTRIBUZIONE
OPERE UTENTE

LEGEND / LEGENDA:
ELECTRIC FIELD STRENGHT / INTENSITÀ DEL CAMPO ELETTRICO

>5 kV/m

<5 kV/m

CONSTRAINTS / LIMITI:
- Maximum field level allowed / Limite massimo ammesso: 5 kV/m

Note / Nota: approximate field development / andamento indicativo del campo

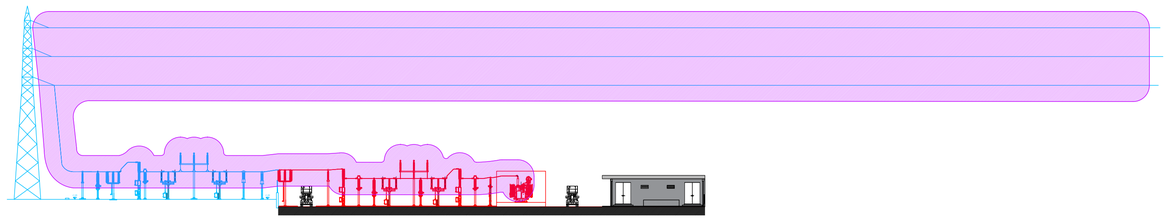

Firmato digitalmente da:
PAOLA ENRICA FIORINI
Data: 28/10/2026 12:45:27

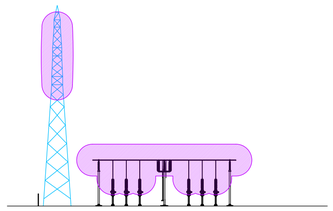

NOTE GENERALI
1. Il presente documento è valido solo per il progetto di "Disciplina".
2. Per la corretta interpretazione del disegno è necessaria la lettura congiunta di tutti gli elaborati di progetto inclusi capitolato e BoQ e grafici.
3. Qualsiasi riproduzione, uso o modifica del progetto e dei disegni è strettamente vietata a meno di autorizzazione da parte del progettista, che rimane l'autore e il proprietario morale del progetto.
4. Il progetto è stato sviluppato seguendo strategie di mitigazione dell'impatto acustico che potrebbero subire modifiche a seguito della valutazione previsionale di impatto acustico.
5. Il progetto potrebbe subire modifiche a seguito dell'elaborazione della L10.
6. Tutte le quote sia altimetriche che dimensionali devono essere verificate e accuratamente rilevate in sito a cura dell'appaltatore dei lavori prima dell'esecuzione dei lavori, informare immediatamente la D.L. in caso di difformità.
7. Il progetto è stato sviluppato secondo una strategia antincendio, lo stesso potrebbe subire modifiche a seguito della redazione del Progetto di Prevenzione Incendi. In ogni caso tutti gli attraversamenti di solai o pareti che delimitano compartimenti antincendio, devono essere previste adeguate barriere tagliafiamma in modo da ripristinare la resistenza al fuoco.
8. Il progetto potrà essere oggetto di revisioni a seguito di ricezione commenti degli Enti Comunali alle pratiche amministrative.
9. Tutte le finiture e le colorazioni saranno da campionare e definire con la D.L. Architettonica.
10. Le dog house presenti in copertura sono state sviluppate sulla base del progetto impianti MEP allo stato di definizione corrispondente a RIBA Stage 3 (Developed Design). Pertanto, forma, dimensioni e posizionamento potranno subire variazioni in conseguenza di eventuali modifiche o aggiornamenti del progetto nelle successive fasi di sviluppo e coordinamento. Eventuali adeguamenti di questa tematica saranno in carico del GC e da ricevere approvazione da parte della DL.

GENERAL NOTES:
1. This document is valid only for the "Subject" project.
2. For the correct interpretation of the drawing, it is necessary to read all project included technical specification, BoQ and graphic drawings together.
3. Any reproduction, use or modification of the design and drawings is strictly prohibited unless authorized by the designer, who remains the author and moral owner of the project.
4. The project has been developed following acoustic impact mitigation strategies that may be modified as a result of the Preliminary Predictive Noise Impact Assessment.
5. The project may be changed as a consequence of L10 drawing development.
6. All elevations, both elevational and dimensional, shall be verified and accurately surveyed on site by the work contractor prior to execution of the work, informing the CoW immediately in case of discrepancies.
7. The project has been developed according to a fire strategy, the same may be modified following the development of the Fire Prevention Project. In any way all floor or wall penetrations bordering fire compartments, adequate fire barriers shall be provided so as to restore fire resistance.
8. The project may be subject to revisions following receipt of comments from the Municipal Authorities to the administrative files.
9. All finishes and color will be to be sampled and defined with the Architectural CoW.
10. The dog houses on the roof were developed based on the MEP systems design at the RIBA Stage 3 (Developed Design). Therefore, their shape, size and positioning may be subject to change as a result of any modifications or updates to the design in subsequent stages of development and coordination. Any adjustments in this regard will be the responsibility of the GC and must be approved by the CoW.

REV	DATA / DATE:	DESCRIZIONE / DESCRIPTION:

CIVIL, ARCH. AND MEP DESIGN:
L22DC
L22 DC è una divisione di:
Lombardini22 S.p.A.
Via Lombardini 22 — 20143 Milano, Italia
T +39 02 36 59 62 00 — F +39 02 83 20 13 97
info@l22.it — www.l22.it
Capitale sociale Euro 100 000 i.v.
C.F./P.IVA: 05505600964 — R.E.A. 1827099
Sistema di gestione qualità conforme alla UNI EN ISO 9001:2008 - Certificato Nr. 50 100 8319 da TÜV Italia

HV SUBSTATION DESIGN:
L.IN.E.A srl.
Via Puntat, 2 - 33100 Udine
T. 0432 410536 - www.lineaing.com
info@lineaing.com

COMMITTENTE / CLIENT:
savills investment management
SAVILLS INVESTMENT MANAGEMENT SGR S.P.A. - NECTOR FUND
Milano, via San Paolo, n. 7

PROGETTO / PROJECT:
LIN10
Via della Costa, 2, Treviglio (BG)

PROGETTISTA / DESIGNER:
L.IN.E.A. s.r.l. – ING. Erika Livon - Iscritto all'Ordine degli Ingegneri di Udine n°2100
L.IN.E.A. s.r.l. - Via Puntat, 2 - 33100 Udine
tel. 0432 410536 - mail: info@lineaing.com

OGGETTO / OBJECT:
VALUTAZIONE IMPATTO AMBIENTALE
Ai sensi degli artt. 23-25 del D.Lgs. 152/06

TITOLO / DESCRIPTION:
Planimetria DPA

DISEGNATO DA: DRAWN BY:	CONTROLLATO DA: CHECKED BY:
G.D.V.	E. Livon
DATA/ DATE: Ottobre 2026	SCALA / SCALE: 1:500

NOME FILE / FILE NAME: 4210_ES V DPA 01-Planimetria DPA

COMMESSA / JOB:	FORMATO / SHEET:
4210	A1

TAVOLA / DRAWING:
ES V DPA 01

DATA REV.:	REV.:

© Lombardini22 S.p.A. ES DT (rev.-) (L.663/41 Art.2575)